


Kantonsstrasse

K-10 Hofmättelstrasse
Abschnitt Kreisel Hofmätteli - Industriestrasse

Verkehrssicherheitsmassnahmen

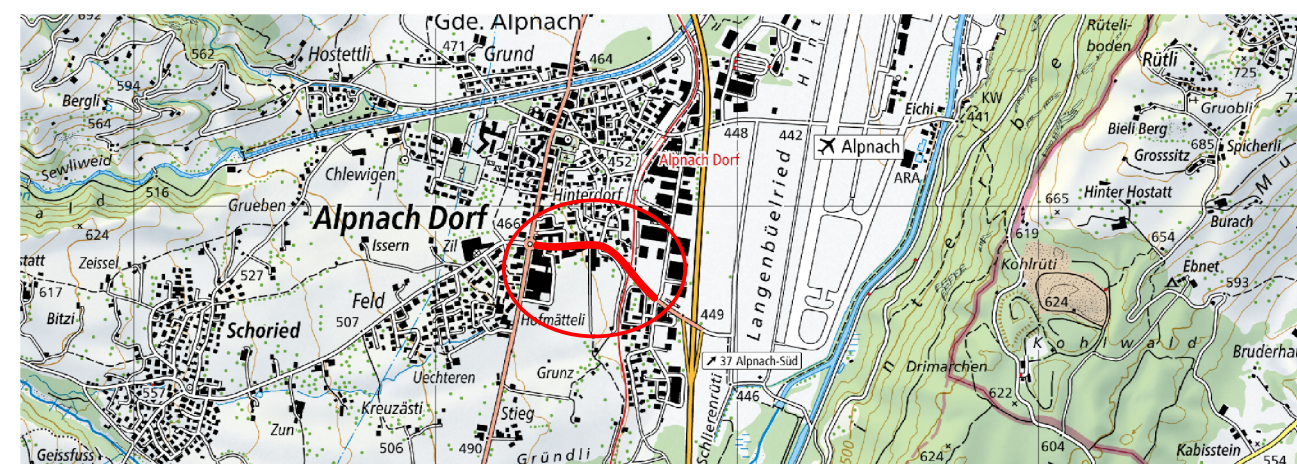

Auflageprojekt
Längenprofil + Schnitte Zufahrt Hinterdorfstrasse
1:100

Index	Erstellt	Visum	Geprüft	Projekt-Nr. : 241060
-	30.09.24	rl	tz	Plan Nr. : 241060-59
				Planformat : 30/84

Projektverfasser : Ingenieurbüro ZEO AG, Brünigstrasse 12, 6055 Alpnach Dorf




Kantonale Baubehörde : Bau- und Raumentwicklungsdepartement Obwalden
Tiefbauamt, Abteilung Strassenbau, Foribach 4, 6064 Kerns

Längenprofil 1:100

453.00

Profil Nr.			PA		H1		H2		H3		PE	
Station		-7.06		7.06	0.00	5.00	5.00	10.00	5.00	15.00	4.44	19.44
Terrainhöhen		456.00		456.03	456.98	455.90	455.71	455.71	455.50	455.50	446.30	446.30
Projekthöhen		456.45		456.66	456.63	456.59	455.99	455.99	455.59	455.59	455.38	455.38
Kurvenband	Zentrum Rechts							Gerade				
	Zentrum Links							L= 19.44 m				
Querneigungsband					+17.5			Δi=1.0%		+7.5		+7.5
					5.8%					2.5%		2.5%
					-17.5					-7.5		-7.5

----- Rechter Fahrbahnrand
————— Linker Fahrbahnrand

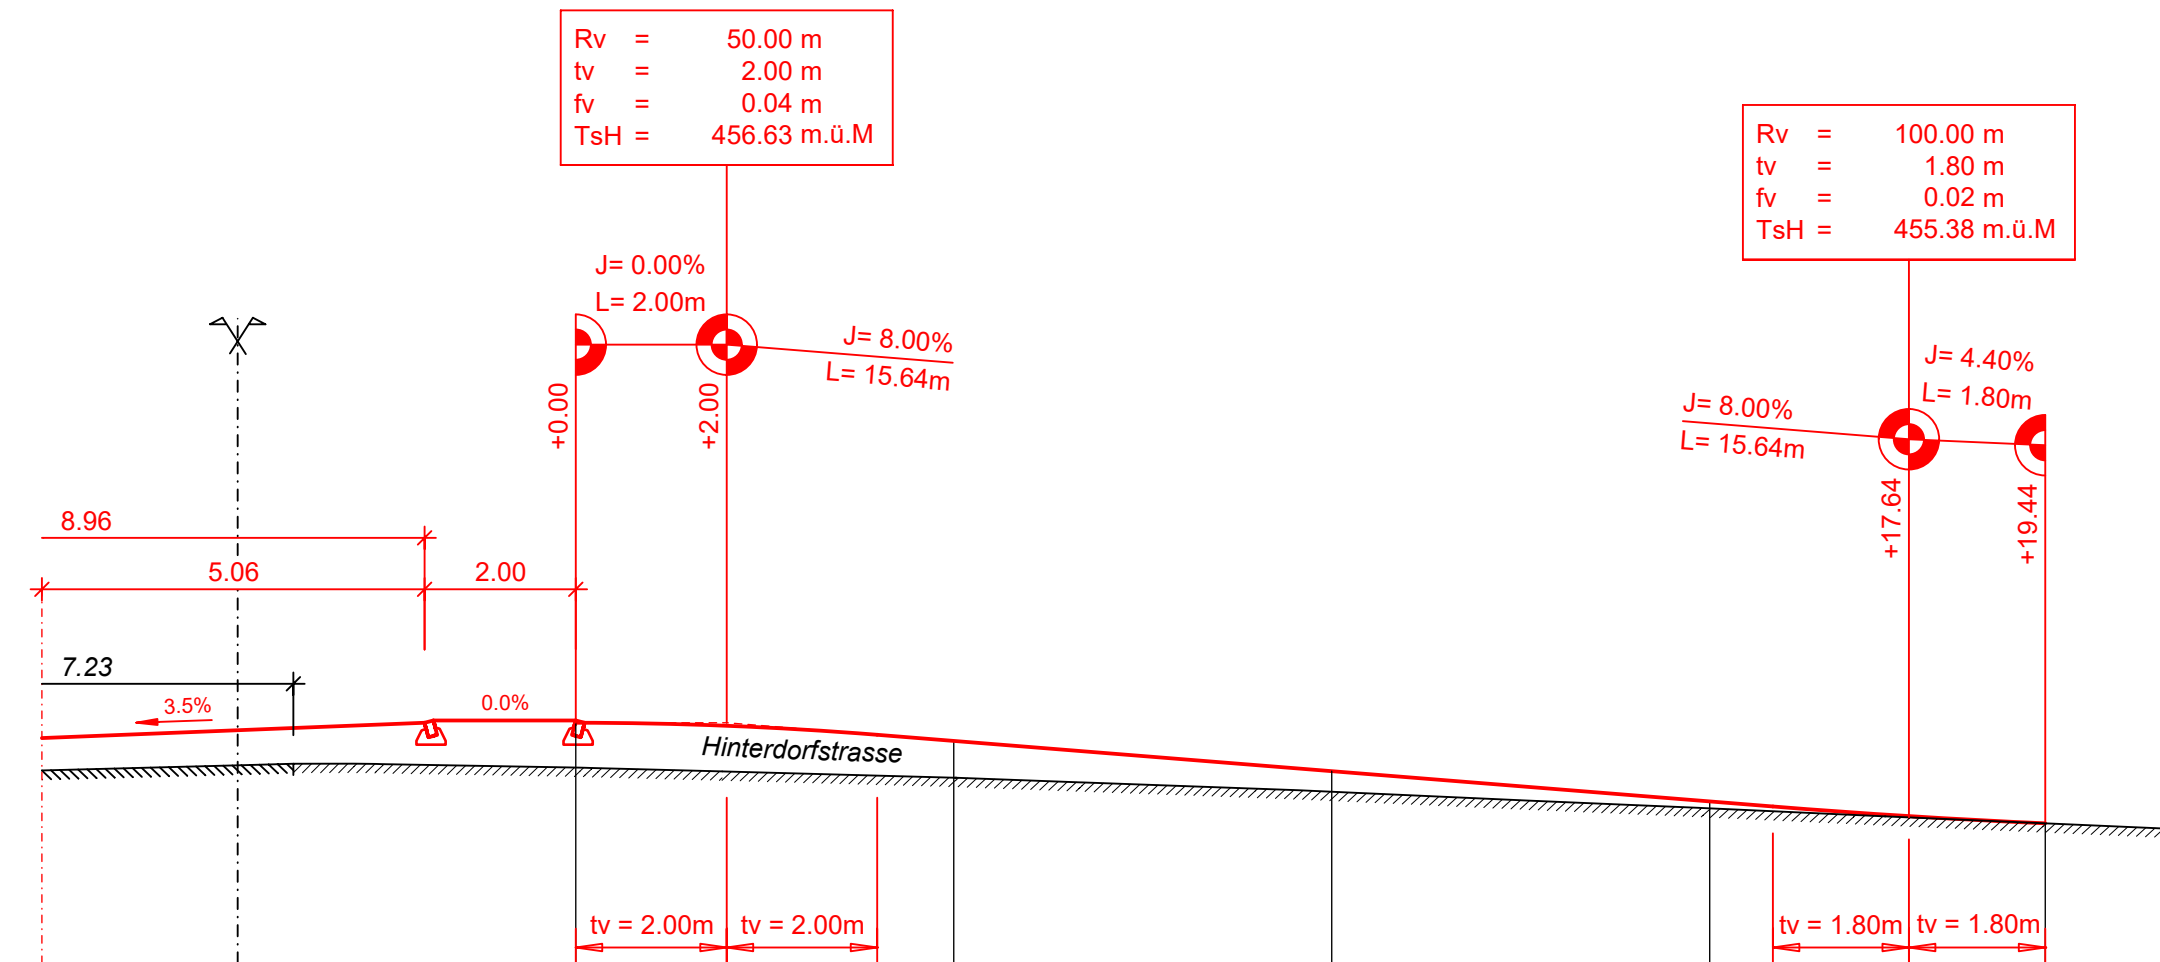

Querprofile 1:100

