


Kantonsstrasse

K-10 Hofmättelstrasse
Abschnitt Kreisel Hofmätteli - Industriestrasse

Verkehrssicherheitsmassnahmen

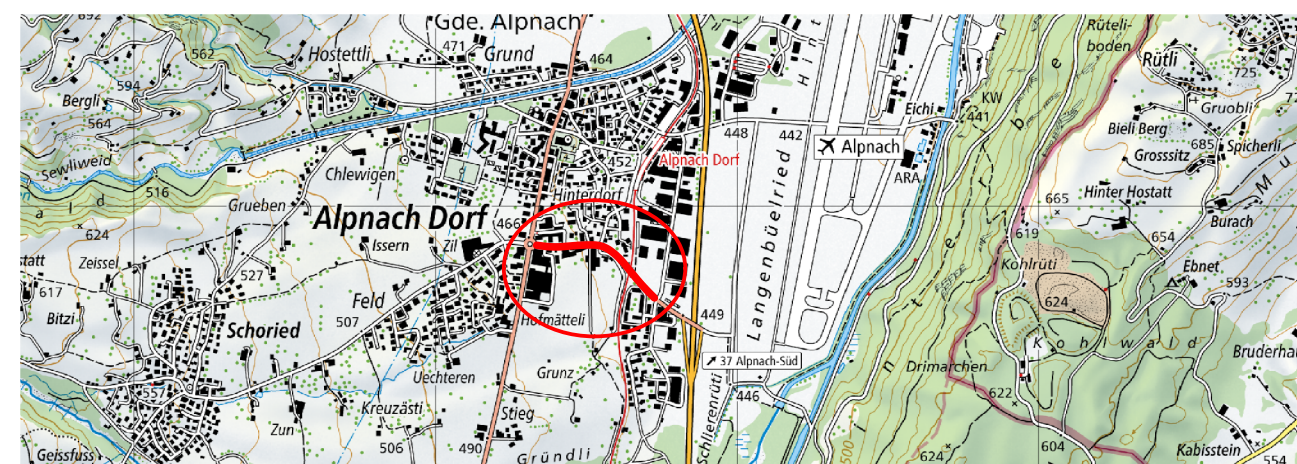

Auflageprojekt
Längenprofil + Schnitte Zufahrt Dirnachen
1:100


Index	Erstellt	Visum	Geprüft	Projekt-Nr. : 241060
-	30.09.24	rl	tz	Plan Nr. : 241060-60
				Planformat : 30/84

Projektverfasser : Ingenieurbüro ZEO AG, Brünigstrasse 12, 6055 Alpach Dorf



Kantonale Baubehörde : Bau- und Raumentwicklungsdepartement Obwalden
Tiefbauamt, Abteilung Strassenbau, Foribach 4, 6064 Kerns

Längenprofil 1:100

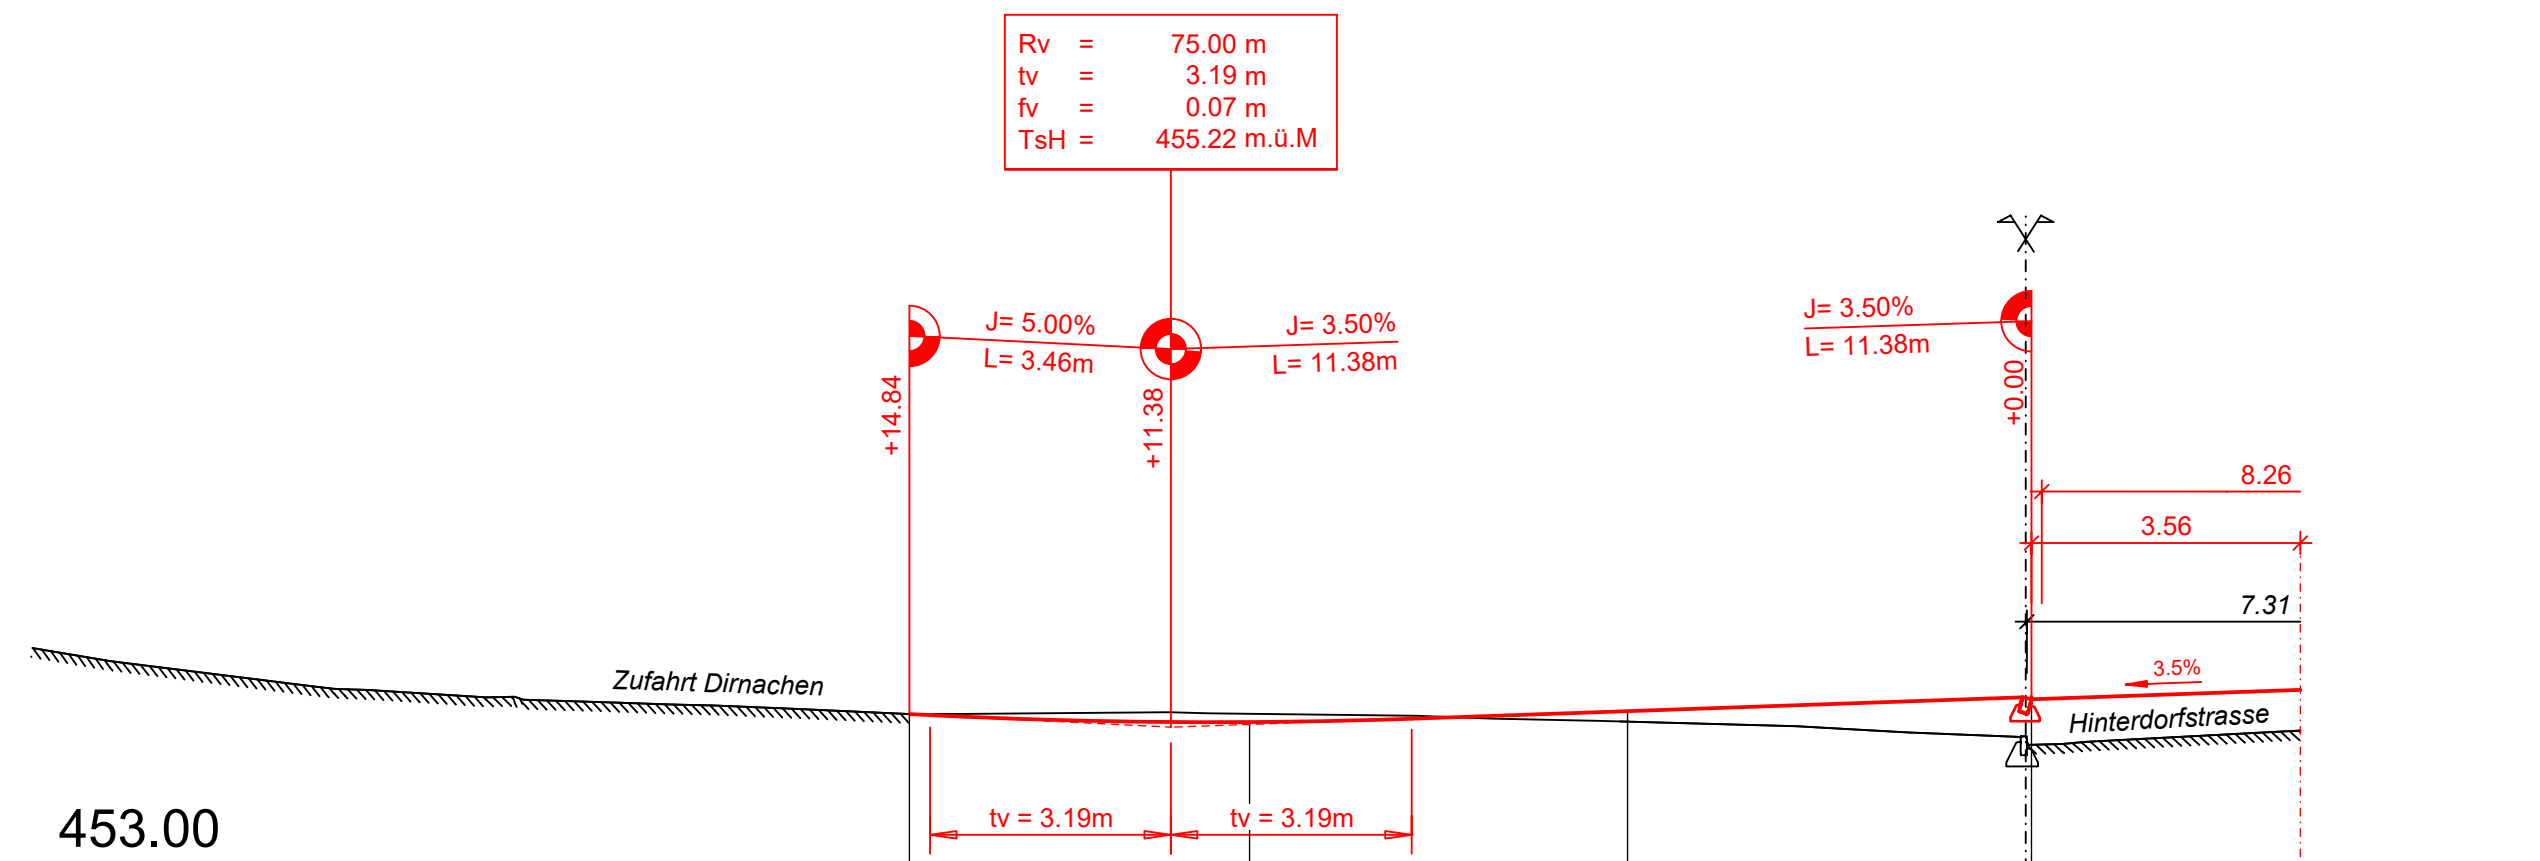

453.00								
Profil Nr.	PE	D2	D1	PA				
Station	14.84	4.50	10.34	5.00	5.34	5.34	0.00	3.56
Terrainhöhen	455.39	455.41	455.39	455.29	455.70	455.56	455.17	455.17
Projekthöhen	455.39	455.28	455.39	455.43	455.59	455.56	455.71	455.17
Kurvenband		Gerade L= 14.84 m						
Querneigungsband								

Querprofile 1:100

