Kanton Obwalden

Gemeinde Alpnach

Kantonsstrasse

K-10 Hofmättelistrasse
Abschnitt Kreisel Hofmätteli - Industriestrasse

Verkehrssicherheitsmassnahmen

Auflageprojekt

Situation Signalisation und Markierung

1:500

Index	Erstellt	Visum	Geprüft	Projekt-Nr.	: 241060
-	30.09.24	rl	tz	Plan Nr.	: 241060-63
				Planformat	: 30/126

Projektverfasser : Ingenieurbüro ZEO AG, Brünigstrasse 12, 6055 Alpnach Dorf

Kantonale Baubehörde : Bau- und Raumentwicklungsdepartement Obwalden
Tiefbauamt, Abteilung Strassenbau, Foribach 4, 6064 Kerns

Datum :	Änderungen:	Index	Zeichner

Legende

- Alle Richtungen — Signal bleibt bestehen
- Alle Richtungen — Signal wird demontiert
- Alle Richtungen — Neue Signalisation
- best. Markierung / Proj. Markierung

LL	Leitlinie
SL	Sicherheitslinie
FL	Führungslinie
HL	Haltelinie
RS	Radstreifen

Taktil-visuelle Markierung:
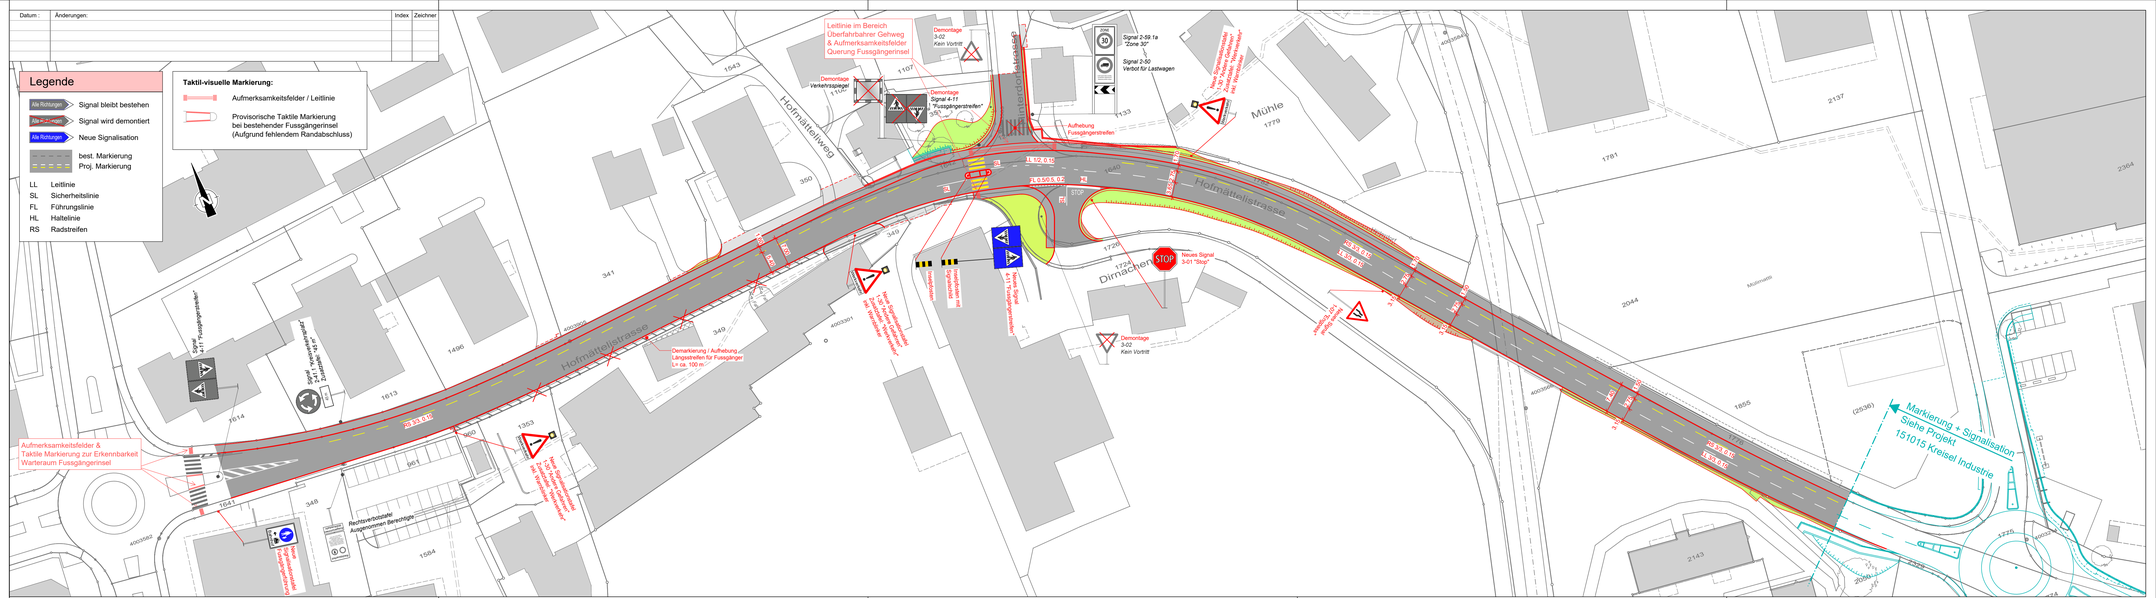
- Aufmerksamkeitsfelder / Leitlinie
- Provisorische Taktile Markierung bei bestehender Fussgängerinsel (Aufgrund fehlendem Randabschluss)