


## Kantonsstrasse

K-10 Hofmättelstrasse  
Abschnitt Kreisel Hofmätteli - Industriestrasse

## Verkehrssicherheitsmassnahmen

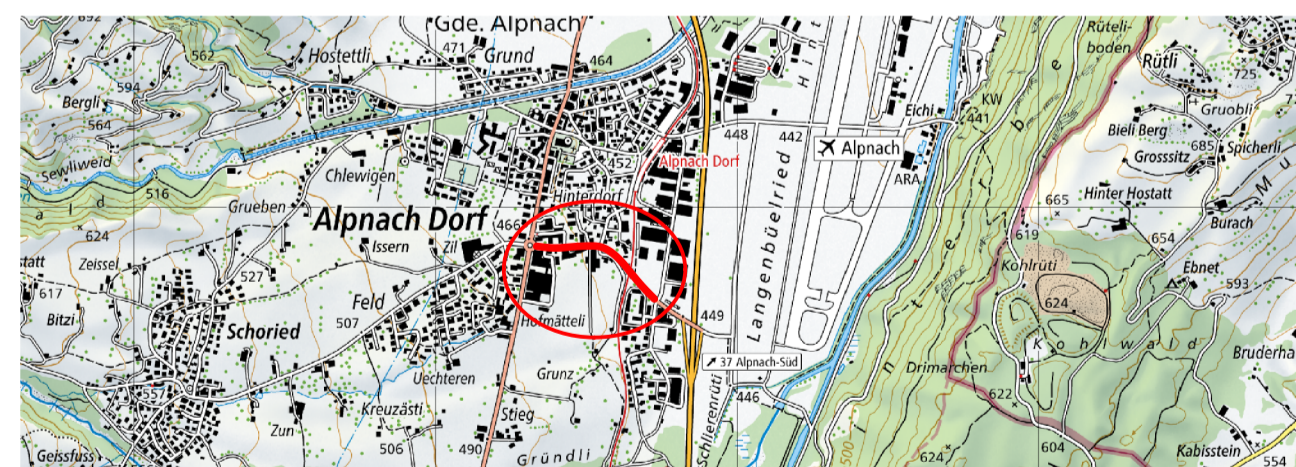


Auflageprojekt  
Detailsituation + Schnitt Sichtweittennachweis Zufahrten  
1:200

Index	Erstellt	Visum	Geprüft	Projekt-Nr. : 241060
-	30.09.24	rl	tz	Plan Nr. : 241060-65
				Planformat : 60/84


Projektverfasser : Ingenieurbüro ZEO AG, Brünigstrasse 12, 6055 Alpnach Dorf

Kantonale Baubehörde : Bau- und Raumentwicklungsdepartement Obwalden  
Tiefbauamt, Abteilung Strassenbau, Foribach 4, 6064 Kerns

**Schnitt 1-1 entlang Sichtlinie West 1:200**  
Zufahrt Dirmachen

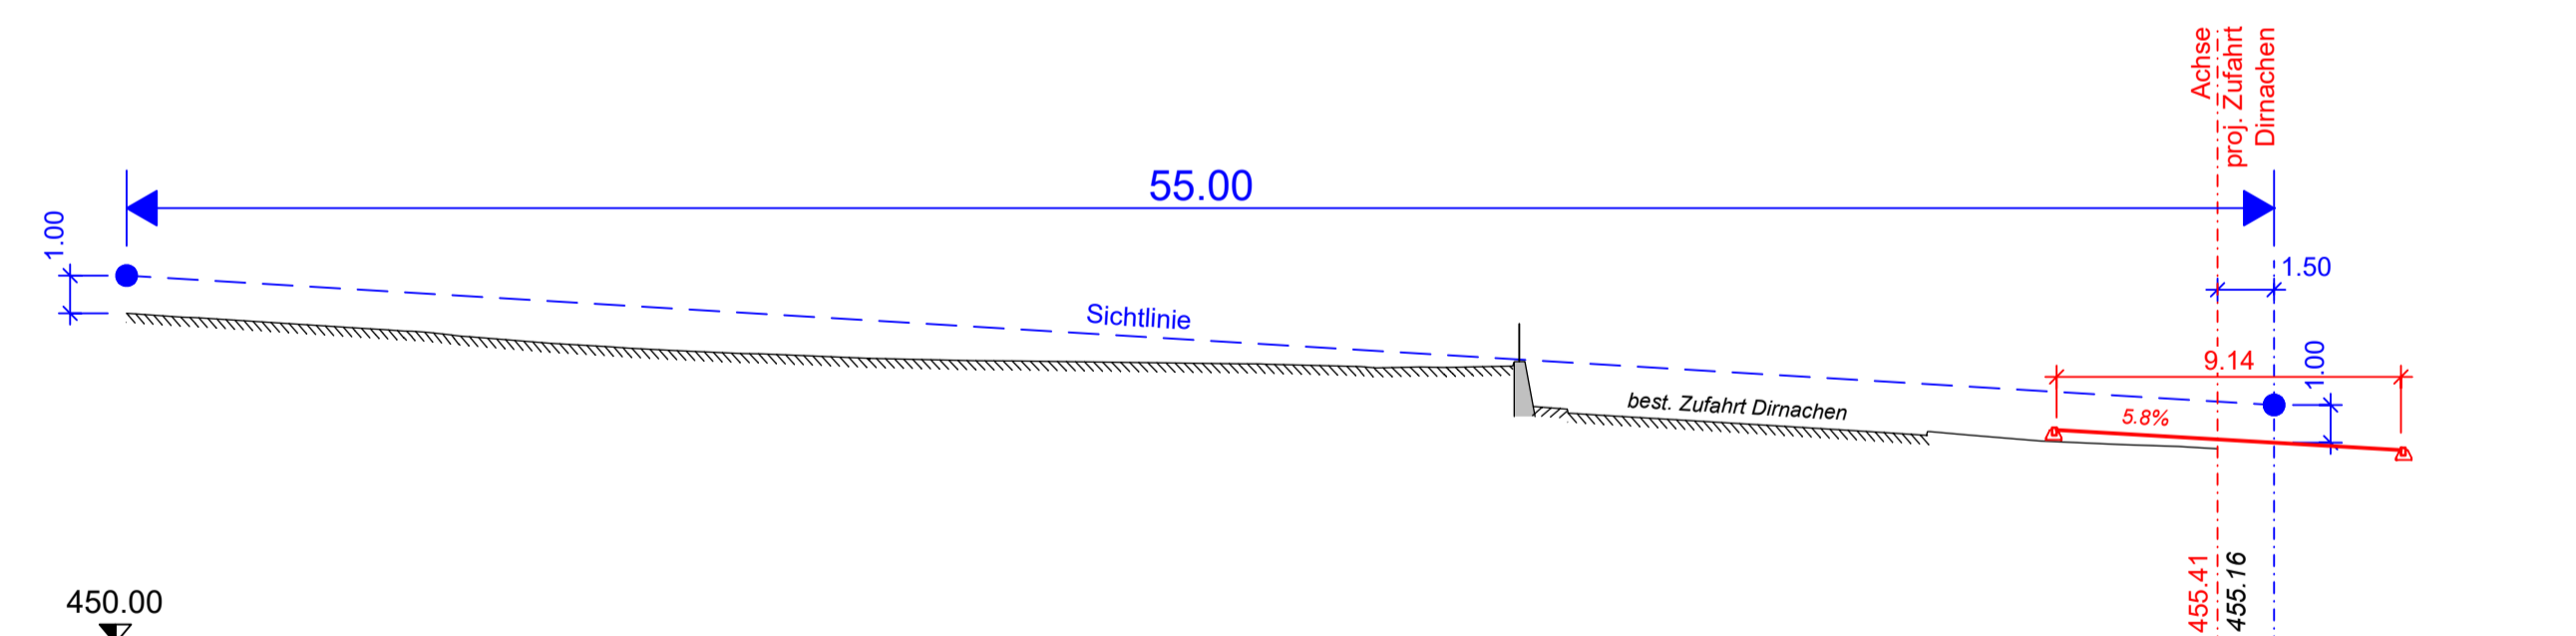

**Schnitt 2-2 entlang Sichtlinie West 1:200**  
Fussgängerquerung

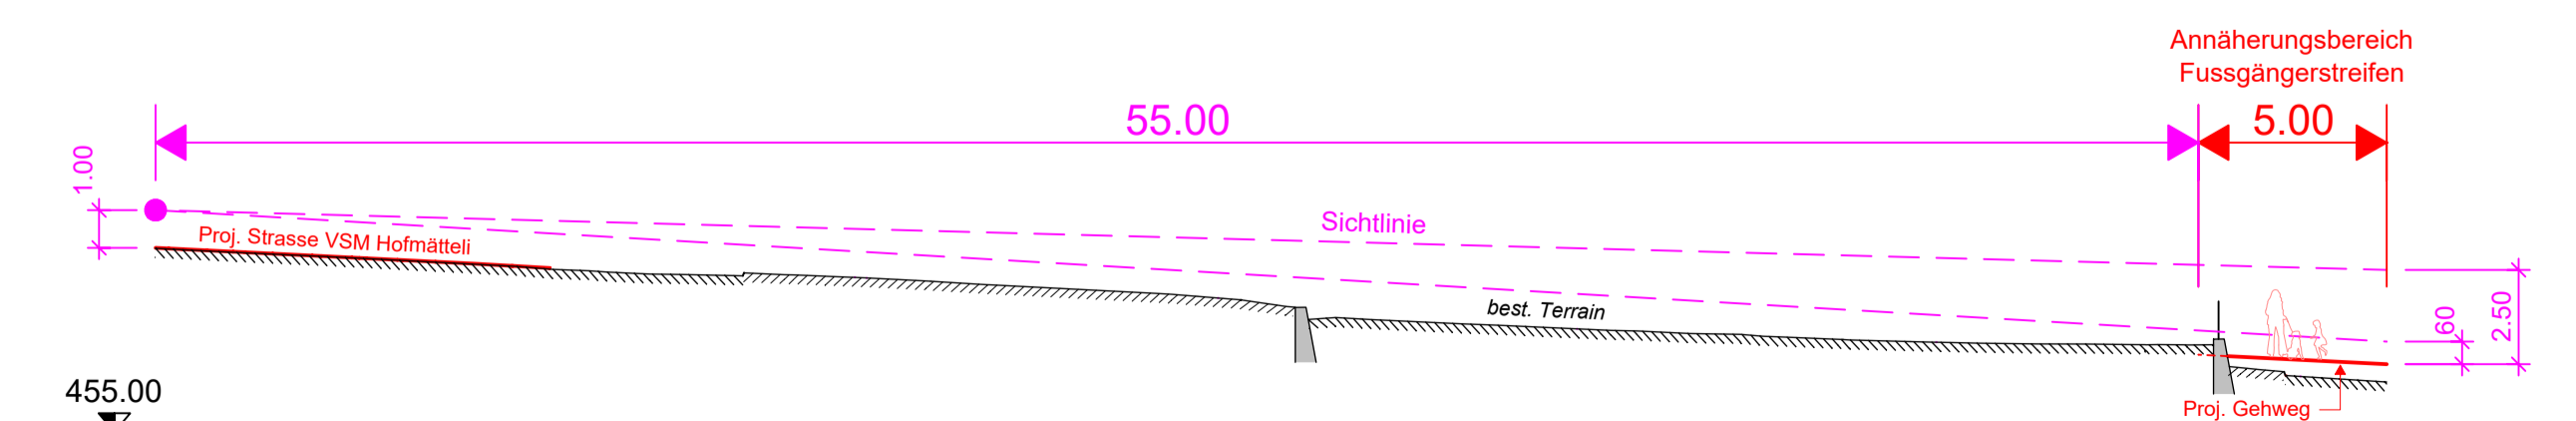

Datum	Änderungen	Index	Zeichner