


Kantonsstrasse

K-10 Hofmättelistrasse
Abschnitt Kreisel Hofmätteli - Industriestrasse

Verkehrssicherheitsmassnahmen

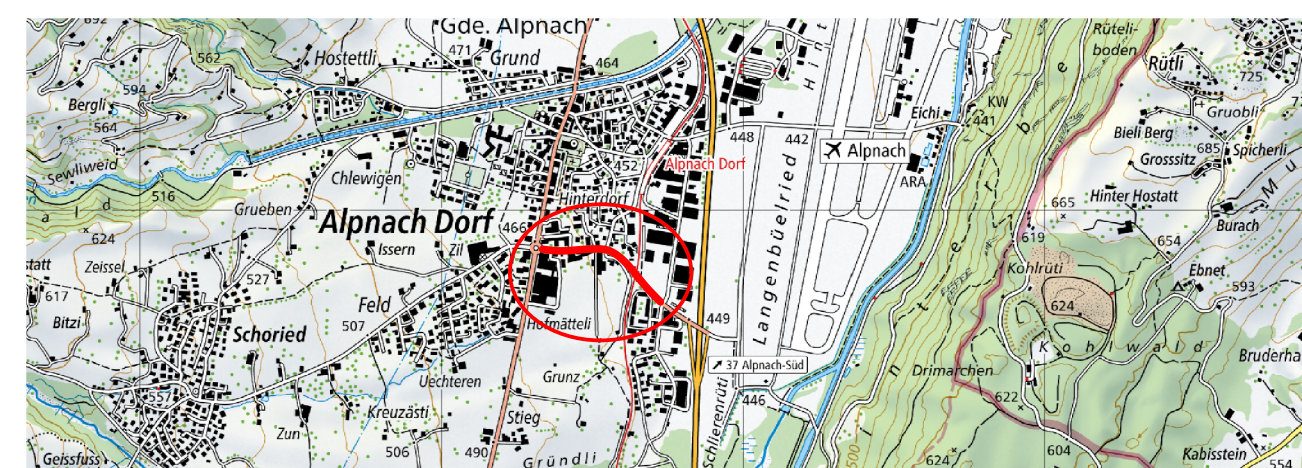

Auflageprojekt

Situation QP 33 - QP 49


1:200

Index	Erstellt	Visum	Geprüft	Projekt-Nr. : 241060
-	30.09.24	rl	tz	Plan Nr. : 241060-53
				Planformat : 30/105

Projektverfasser : Ingenieurbüro ZEO AG, Brünigstrasse 12, 6055 Alpnach Dorf



Kantonale Baubehörde : Bau- und Raumentwicklungsdepartement Obwalden
Tiefbauamt, Abteilung Strassenbau, Foribach 4, 6064 Kerns

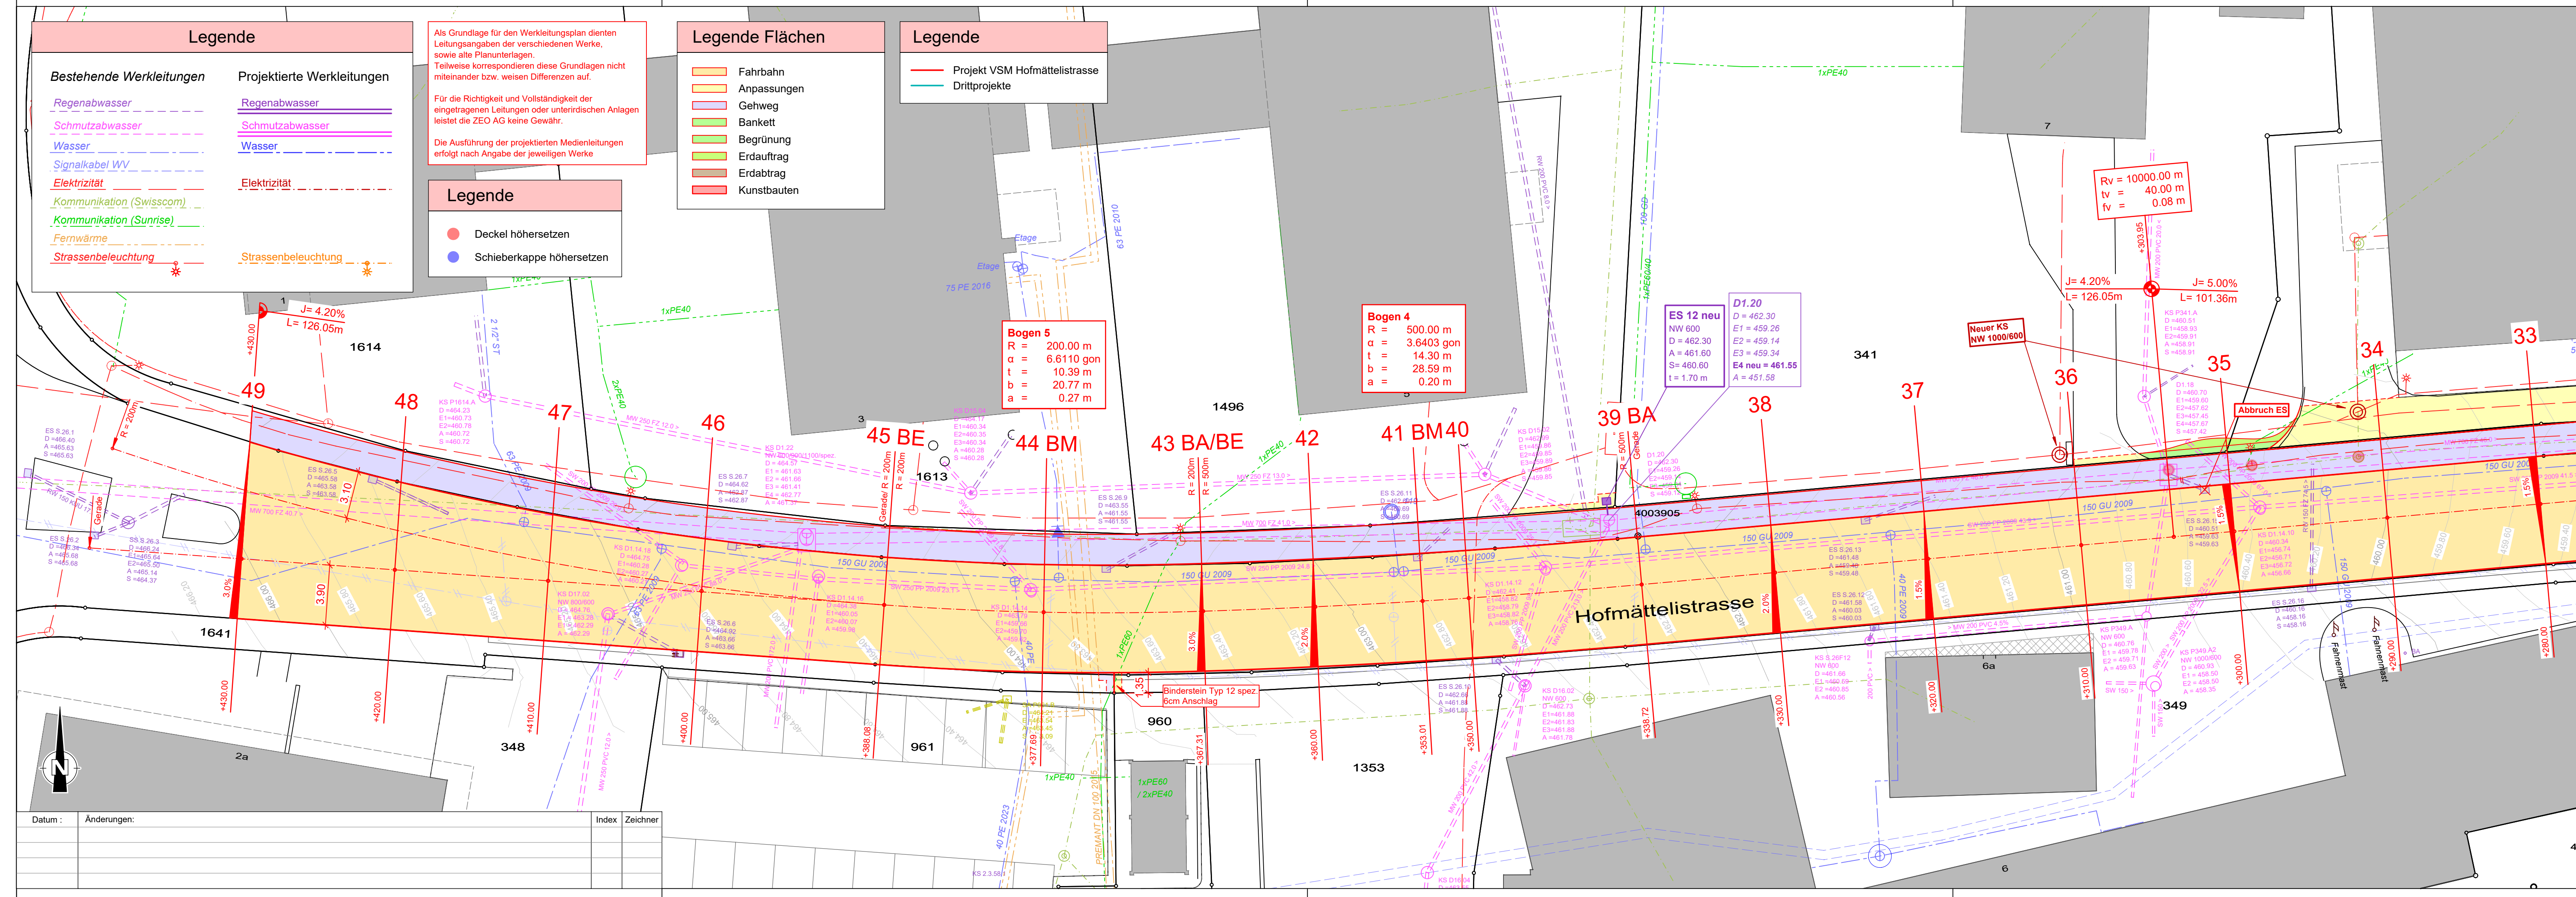

Datum :	Änderungen:	Index	Zeichner