


### Kantonsstrasse

K-10 Hofmättelstrasse  
Abschnitt Kreisel Hofmätteli - Industriestrasse

### Verkehrssicherheitsmassnahmen

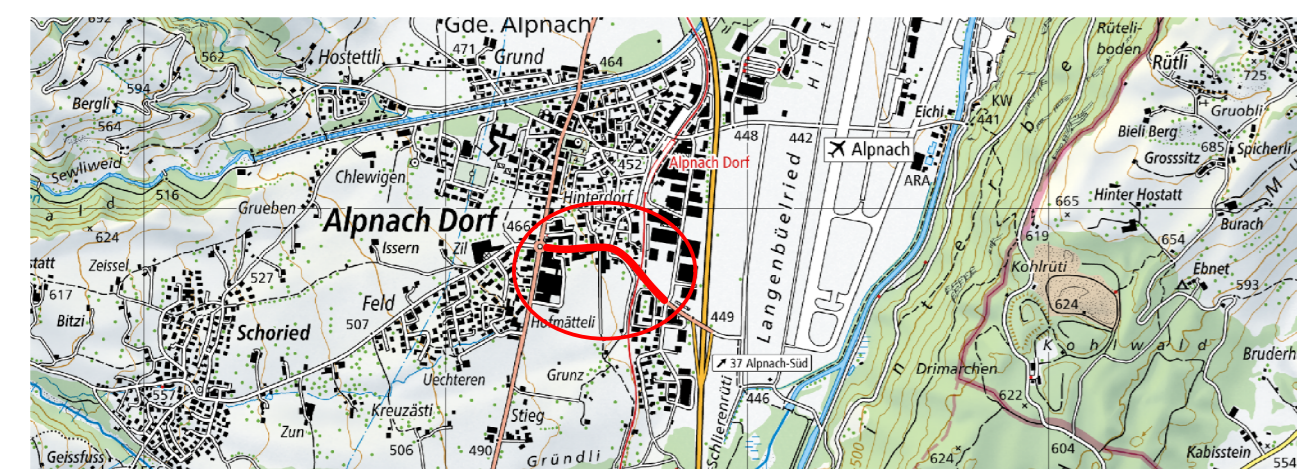

### Auflageprojekt

Längenprofil QP 16 - QP 33


1:200/50

Index	Erstellt	Visum	Geprüft	Projekt-Nr.
-	30.09.24	rl	tz	: 241060
				Plan Nr. : 241060-55
				Planformat : 50/126

Projektverfasser : Ingenieurbüro ZEO AG, Brünigstrasse 12, 6055 Alpnach Dorf



Kantonale Baubehörde : Bau- und Raumentwicklungsdepartement Obwalden  
Tiefbauamt, Abteilung Strassenbau, Foribach 4, 6064 Kerns

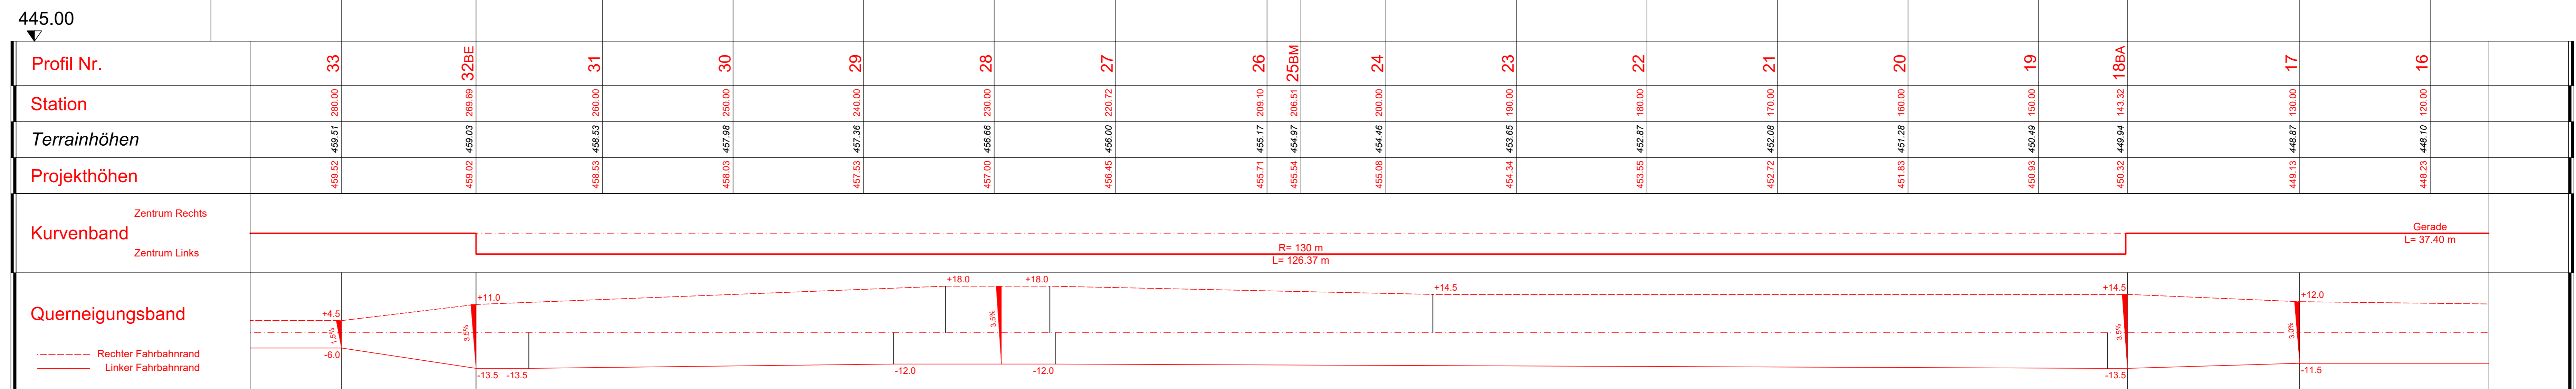

Rv = 2000.00 m  
tv = 40.00 m  
fv = 0.40 m  
Tsh = 455.68 m.ü.M

J= 5.00%  
L= 101.36m  
+202.59  
J= 9.00%  
L= 113.68m

tv = 40.00m

tv = 40.00m

tv = 40.00m

55 cm

26 cm

Zufahrt Hindorfstrasse

Zufahrt Dimachen

Hofmättelstrasse

45 cm

69 cm