


**Kantonsstrasse**

K-10 Hofmättelstrasse  
Abschnitt Kreisel Hofmätteli - Industriestrasse

**Verkehrssicherheitsmassnahmen**

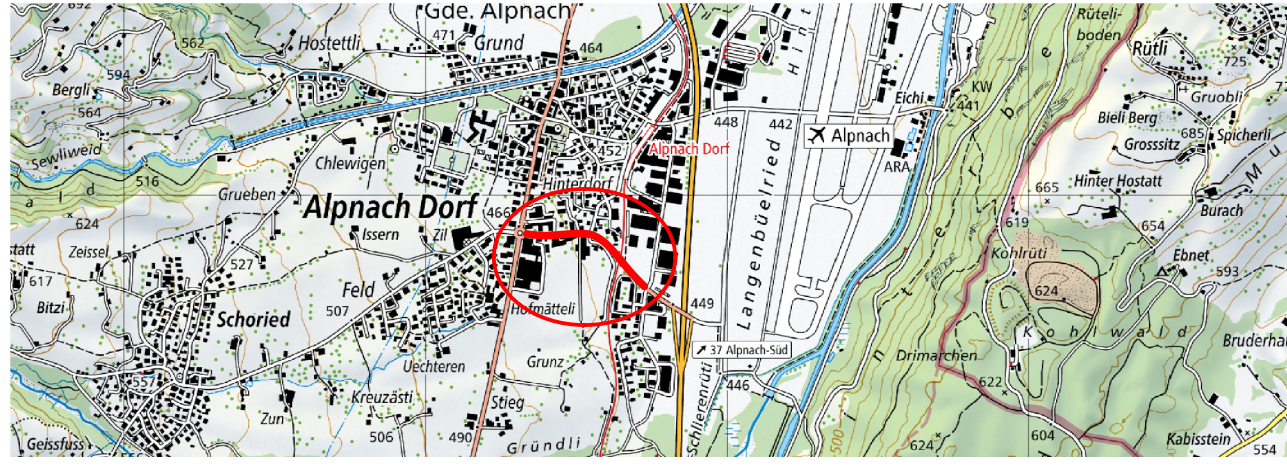


Auflageprojekt  
Längenprofil QP 33 - QP 49  
1:200/50

|       |          |       |         |                      |
|-------|----------|-------|---------|----------------------|
| Index | Erstellt | Visum | Geprüft | Projekt-Nr. : 241060 |
| -     | 30.09.24 | rl    | tz      | Plan Nr. : 241060-56 |
|       |          |       |         | Planformat : 50/105  |

Projektverfasser : Ingenieurbüro ZEO AG, Brünigstrasse 12, 6055 Alpnach Dorf



Kantonale Baubehörde : Bau- und Raumentwicklungsdepartement Obwalden  
Tiefbauamt, Abteilung Strassenbau, Foribach 4, 6064 Kerns

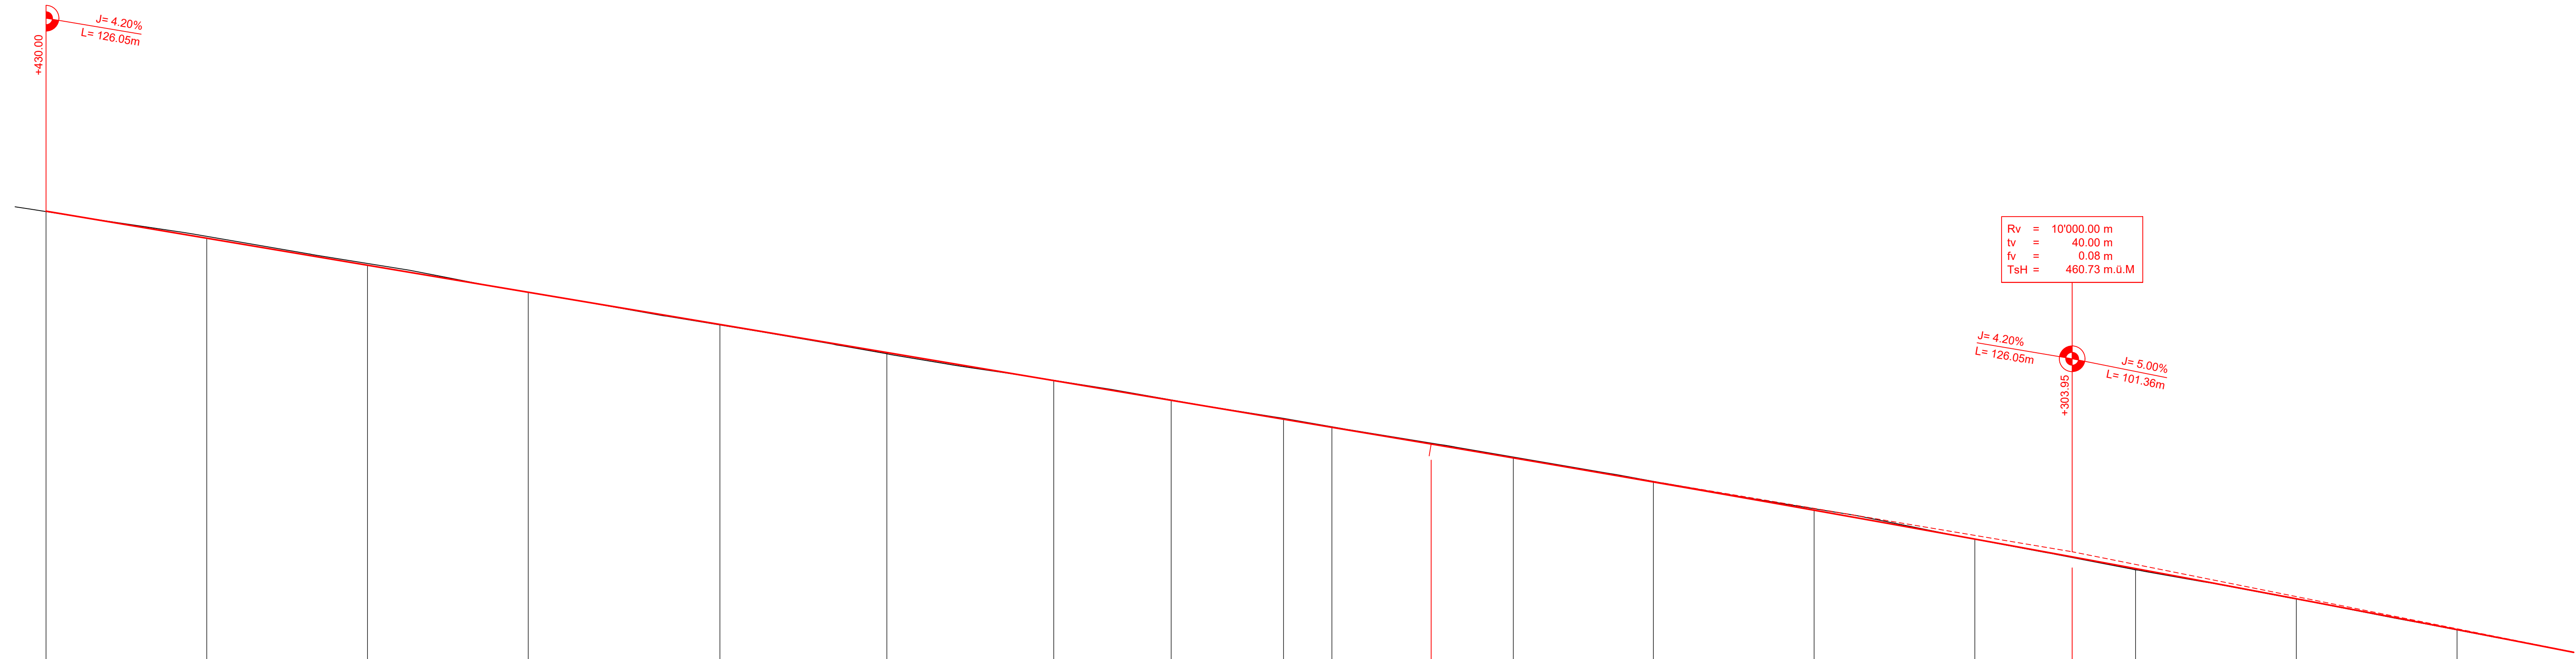

453.00

|                         |        |        |        |        |        |                        |                        |        |        |        |        |        |        |        |        |        |        |
|-------------------------|--------|--------|--------|--------|--------|------------------------|------------------------|--------|--------|--------|--------|--------|--------|--------|--------|--------|--------|
| <b>Profil Nr.</b>       | 49     | 48     | 47     | 46     | 45BE   | 44BM                   | 43<br>BE/BA            | 42     | 41BM   | 40     | 39BA   | 38     | 37     | 36     | 35     | 34     | 33     |
| <b>Station</b>          | 430.00 | 420.00 | 410.00 | 400.00 | 388.08 | 377.69                 | 367.31                 | 360.00 | 353.01 | 350.00 | 338.72 | 330.00 | 320.00 | 310.00 | 300.00 | 290.00 | 280.00 |
| <b>Terrainhöhen</b>     | 466.02 | 465.63 | 465.21 | 464.76 | 464.26 | 463.81                 | 463.40                 | 463.09 | 462.80 | 462.67 | 462.20 | 461.63 | 461.40 | 460.93 | 460.45 | 460.00 | 459.51 |
| <b>Projekthöhen</b>     | 466.03 | 465.61 | 465.19 | 464.77 | 464.26 | 463.83                 | 463.39                 | 463.09 | 462.79 | 462.66 | 462.20 | 461.62 | 461.38 | 460.93 | 460.47 | 460.00 | 459.52 |
| <b>Kurvenband</b>       | Gerade | Gerade | Gerade | Gerade | Gerade | R= 200 m<br>L= 20.77 m | R= 500 m<br>L= 28.59 m | Gerade | Gerade | Gerade | Gerade | Gerade | Gerade | Gerade | Gerade | Gerade | Gerade |
| <b>Querneigungsband</b> | +8.0   | +8.0   | +8.0   | +8.0   | +8.0   | +11.5                  | +8.0                   | +8.0   | +8.0   | +8.0   | +6.0   | +4.5   | +4.5   | +4.5   | +4.5   | +4.5   | +4.5   |
|                         | -13    | -9.0   | -9.0   | -9.0   | -9.0   | -9.0                   | -9.0                   | -6.0   | -6.0   | -6.0   | -6.0   | -6.0   | -4.5   | -6.0   | -6.0   | -6.0   | -6.0   |