


Kantonsstrasse

K-10 Hofmättelistrasse
Abschnitt Kreisel Hofmätteli - Industriestrasse

Verkehrssicherheitsmassnahmen

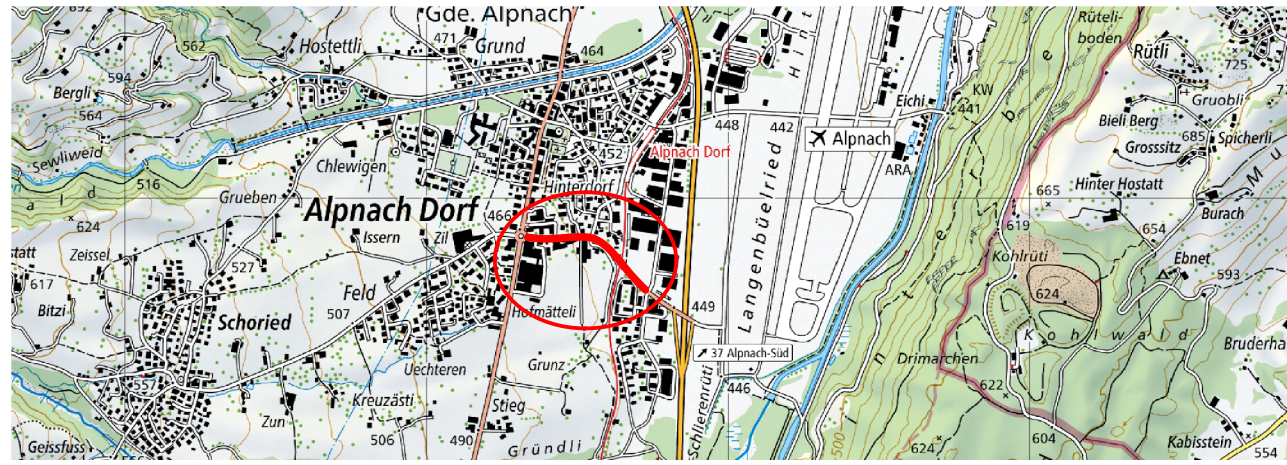


Auflageprojekt
Situation Randabschlüsse
1:500

Index	Erstellt	Visum	Geprüft	Projekt-Nr. : 241060
-	30.09.24	rl	tz	Plan Nr. : 241060-62
				Planformat : 30/105

Projektverfasser : Ingenieurbüro ZEO AG, Brünigstrasse 12, 6055 Alpnach Dorf

Kantonale Baubehörde : Bau- und Raumentwicklungsdepartement Obwalden
Tiefbauamt, Abteilung Strassenbau, Foribach 4, 6064 Kerns

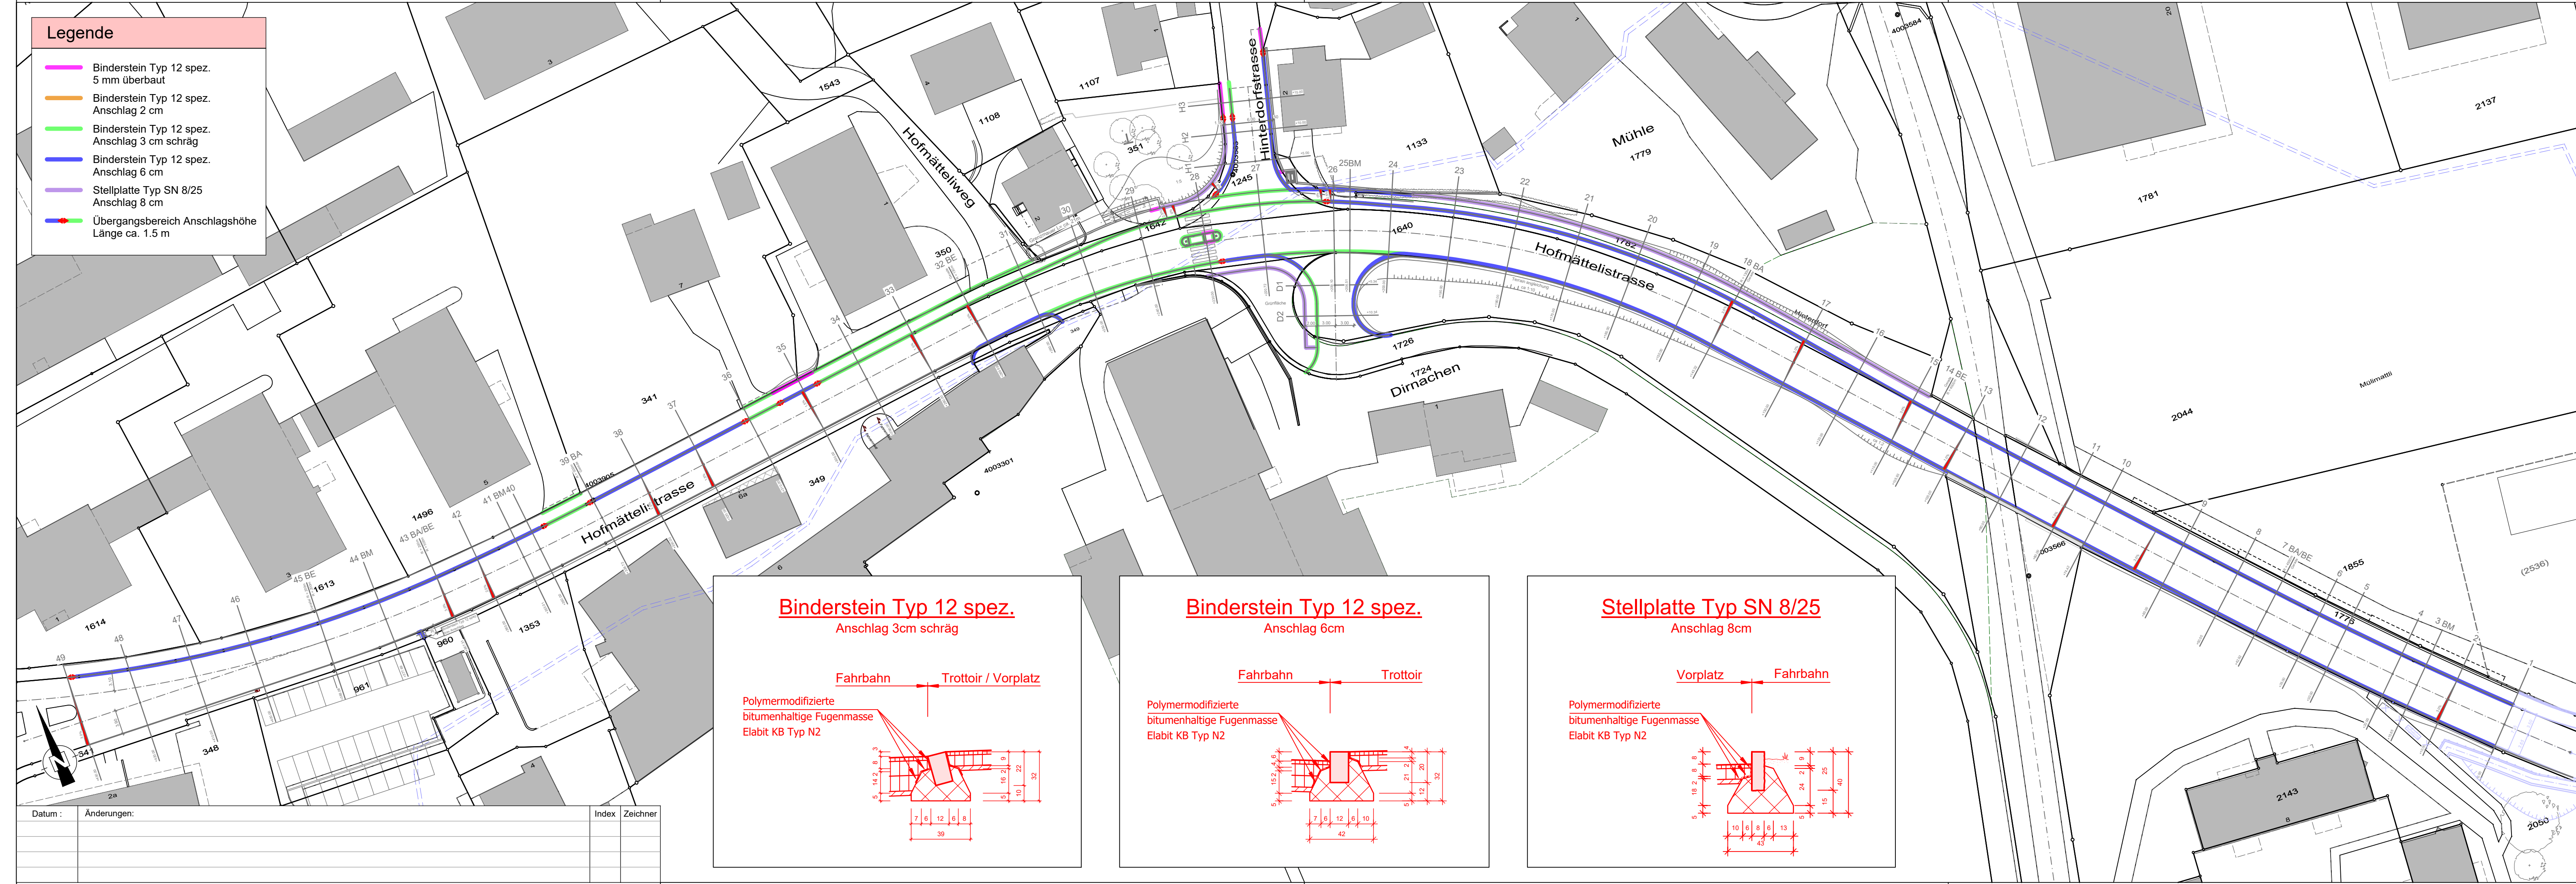

Legende

- Binderstein Typ 12 spez. 5 mm überbaut
- Binderstein Typ 12 spez. Anschlag 2 cm
- Binderstein Typ 12 spez. Anschlag 3 cm schräg
- Binderstein Typ 12 spez. Anschlag 6 cm
- Stellplatte Typ SN 8/25 Anschlag 8 cm
- Übergangsbereich Anschlaghöhe Länge ca. 1.5 m

Binderstein Typ 12 spez.
Anschlag 3cm schräg

Fahrbahn Trottoir / Vorplatz

Polymermodifizierte bitumenhaltige Fugenmasse
Elabit KB Typ N2

Binderstein Typ 12 spez.
Anschlag 6cm

Fahrbahn Trottoir

Polymermodifizierte bitumenhaltige Fugenmasse
Elabit KB Typ N2

Stellplatte Typ SN 8/25
Anschlag 8cm

Vorplatz Fahrbahn

Polymermodifizierte bitumenhaltige Fugenmasse
Elabit KB Typ N2